


大厅区 15台
单人包间 25间 25台
双人包间 3间 6台
主题大包间 2间 20台

合计 66台
实用面积 320m²

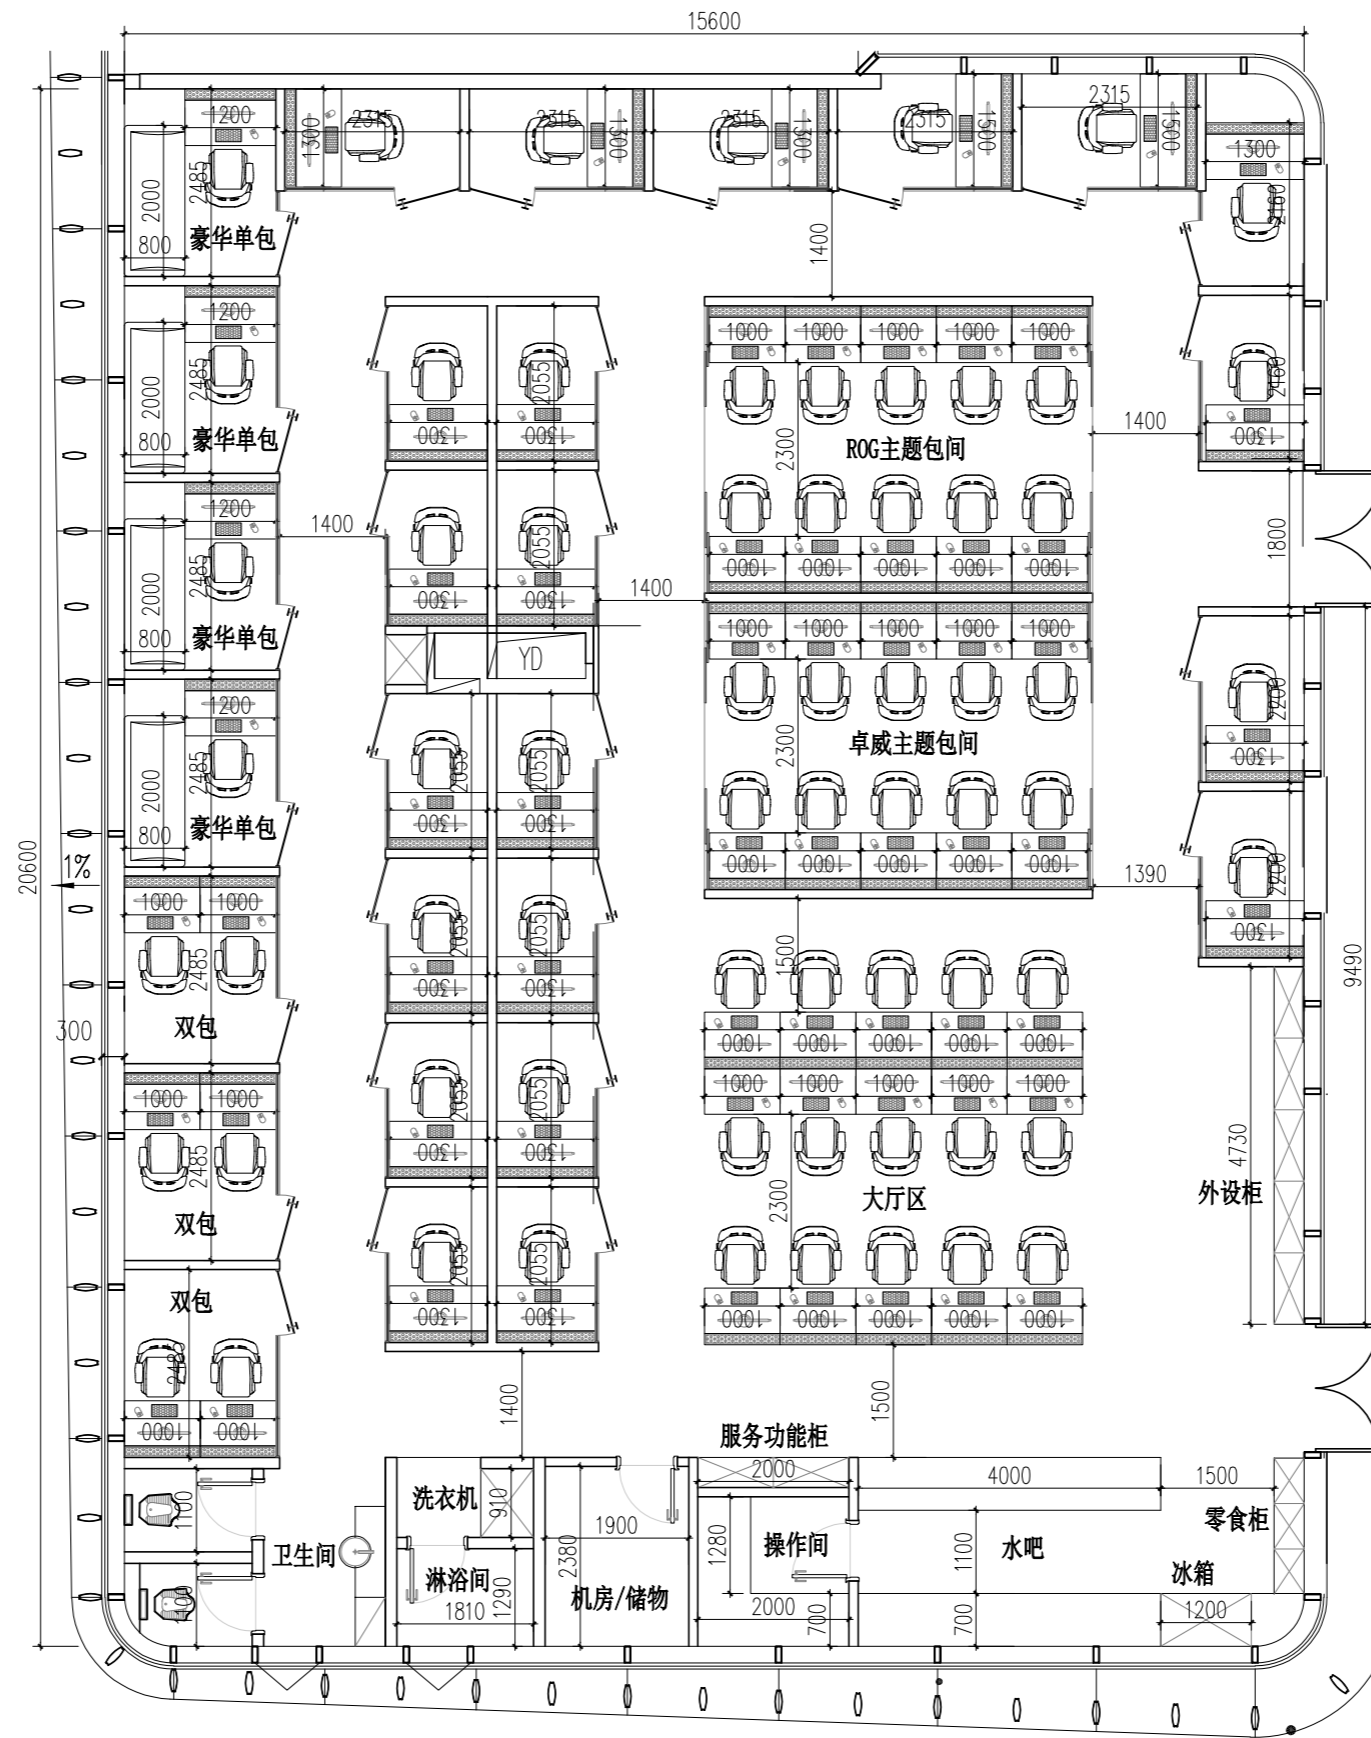

平面布置图

SCALE 1:125

本设计施工图有关尺寸与现场有不符或不详之处,应及时通知设计单位,设计变更须在保持原设计效果不变的情况下根据现场进行修改并通知设计单位认可后方可进行施工,施工时须以现场尺寸为准,不可度量图纸,凡是图中节点不完善者,由施工单位在施工中完善或设计未及处,如有疑问,可直接咨询设计师。

REVISIONS 修订	DATE 日期
△ 施工图	

建设单位

工程名称

制图时间
2025年7月27日

图名
设计说明

项目编号 PROJECT NO.	
项目负责人 PROJECT CHIEF	
设计 CHIEF/DESIGNED	
制图 DRAWN	
校对 CHKD.	
审核 APPR.	
比例 SCALE	
图幅 SIZE	
图纸编号 DRAWING NO.	

图号
SD-01