

深圳·蘑菇电竞

大道至简 知行合一



MG E-SPORTS

MG E-SPORTS


MG E-SPORTS

PART 01


平面图方案

RENDERING

平面设计方案

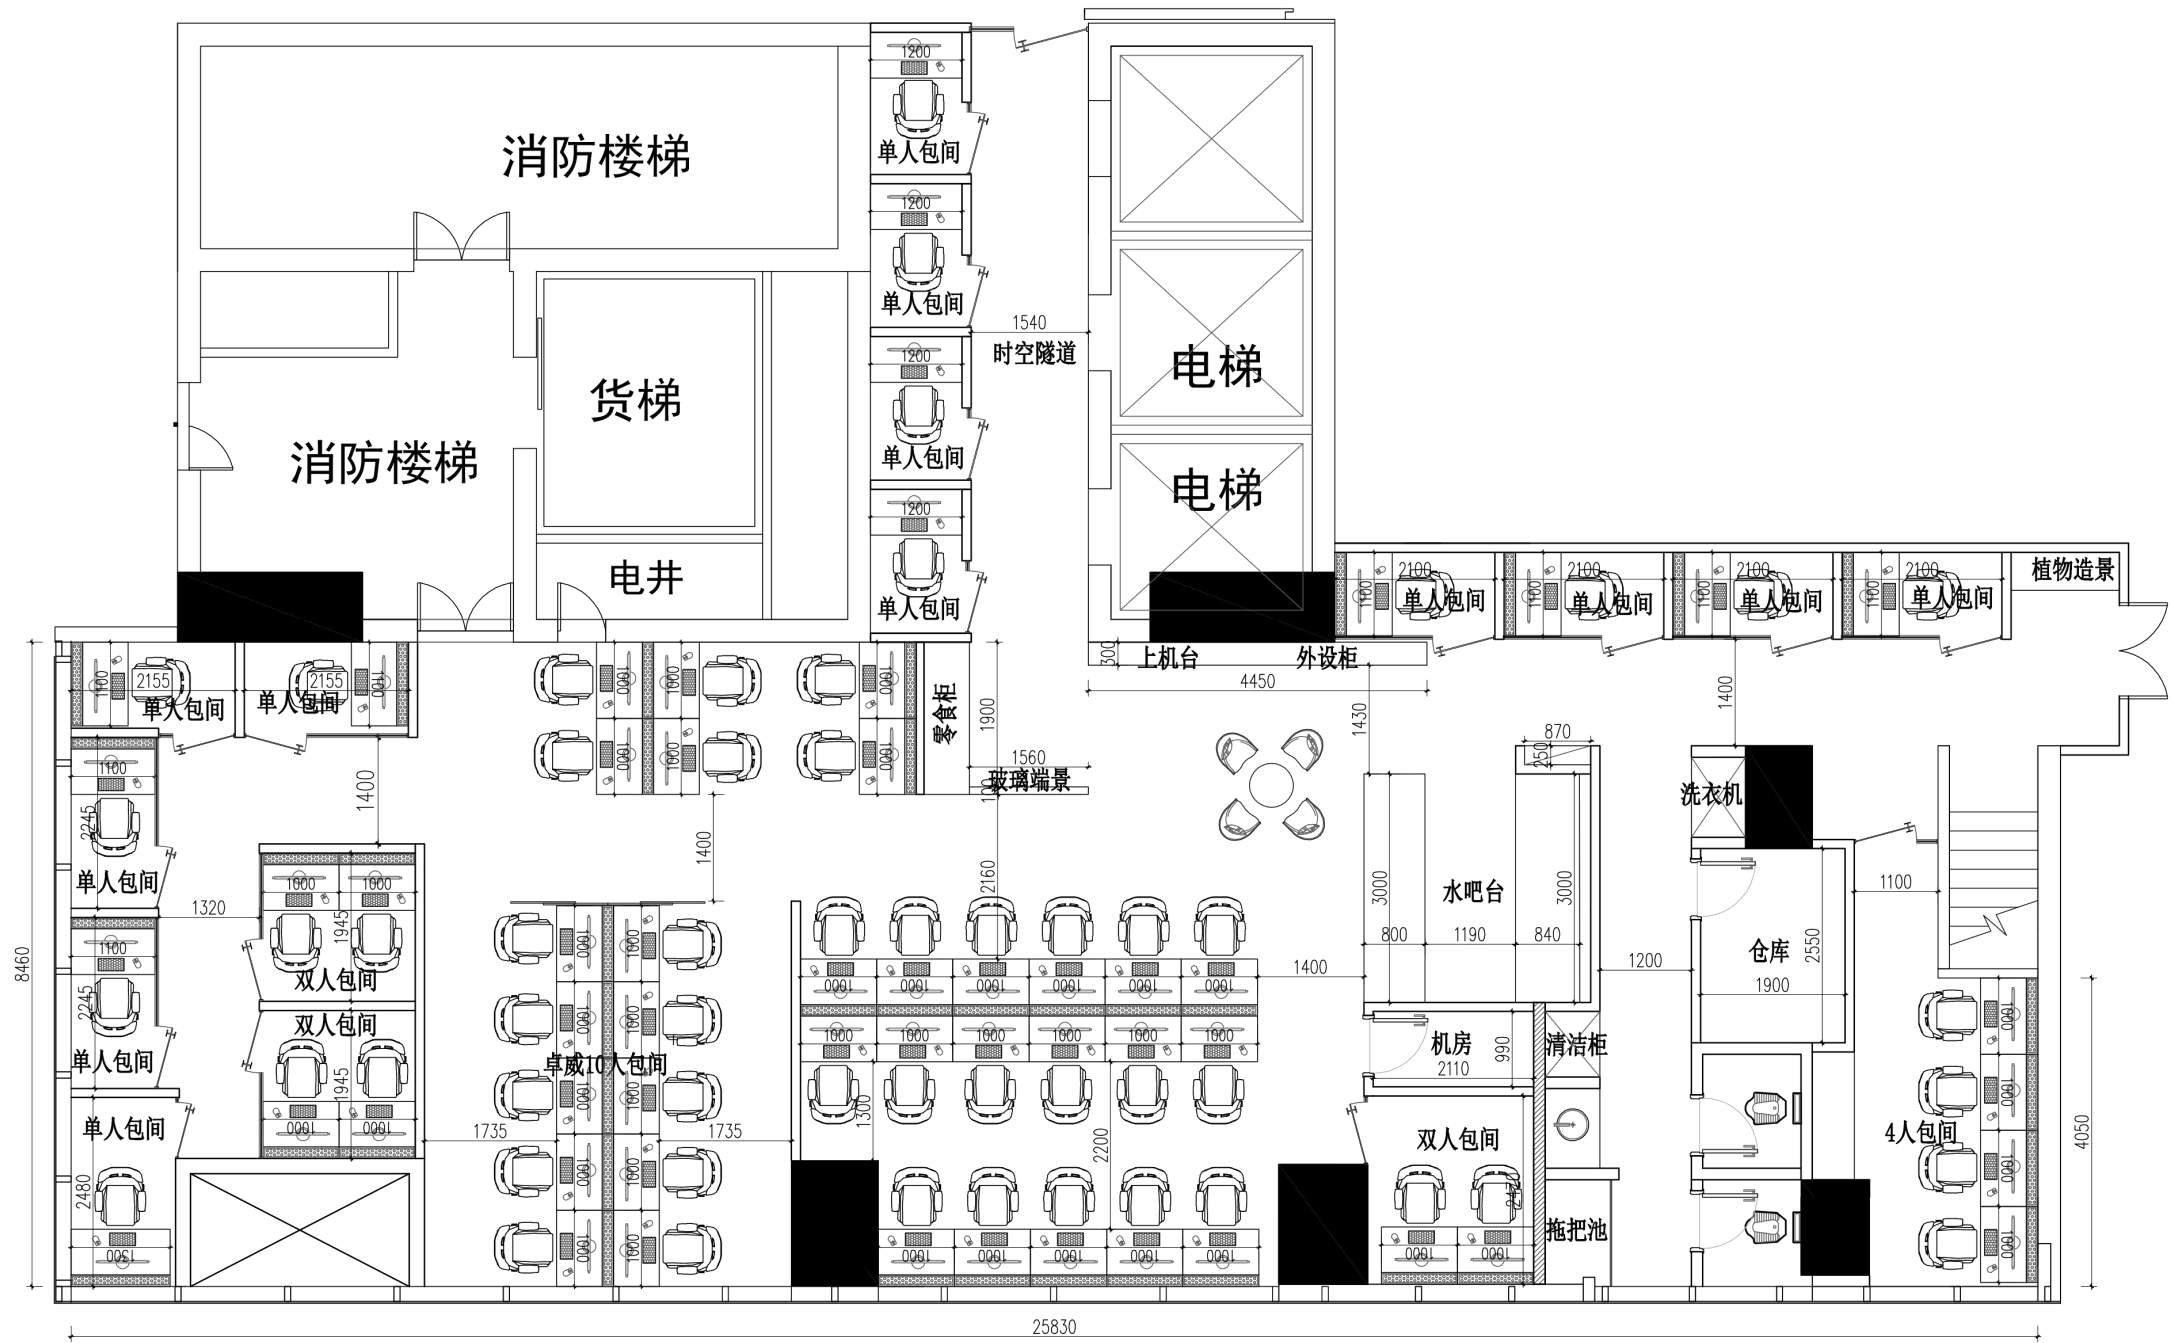

REFLECTED CEILING PLAN
平面布置图 SCALE 1:70

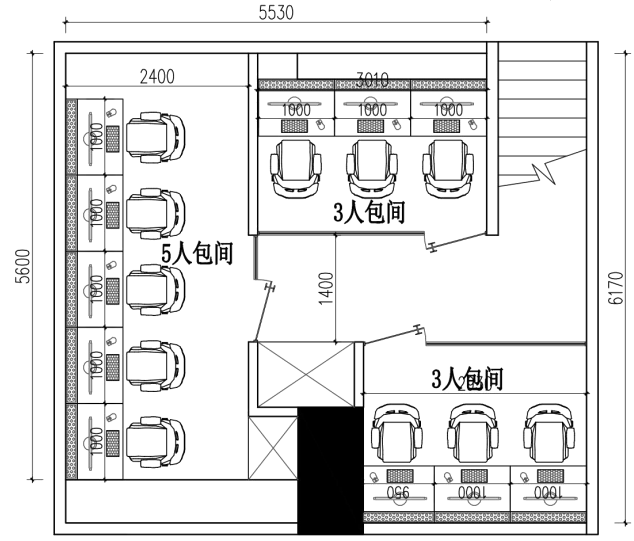

面积：275m²
机器数：67台

PART 02

效果图展示

RENDERING





MG E-SPORTS

MG E-SPORTS

MG E-SPORTS





新大道 DESIGN
大道至简 知行合一

MG E-SPORTS

MG E-SPORTS

MG E-SPORTS



MG E-SPORTS

MG E-SPORTS

MG E-SPORTS

深圳·蘑菇电竞



新大道 | 设计院
XDD.GROUP DESIGN
助力中国电竞大时代



新大道
XDD.GROUP



电竞设计

电竞场馆
ESPORTS VENUES

桌球/棋牌/酒吧/水吧
BILLIARDS/CHESS/BAR/WATER BAR

泛娱综合体
PAN ENTERTAINMENT COMPLEX

电竞酒店
ESPORTS HOTEL

资源整合

品牌策划
BRANDING

人才培养
TALENT TRAINING

门店联营
STORE CO-OPERATION

供应链服务
SUPPLY CHAIN SERVICES

MG E-SPORTS

大道至简 知行合一



MG E-SPORTS

MG E-SPORTS

MG E-SPORTS